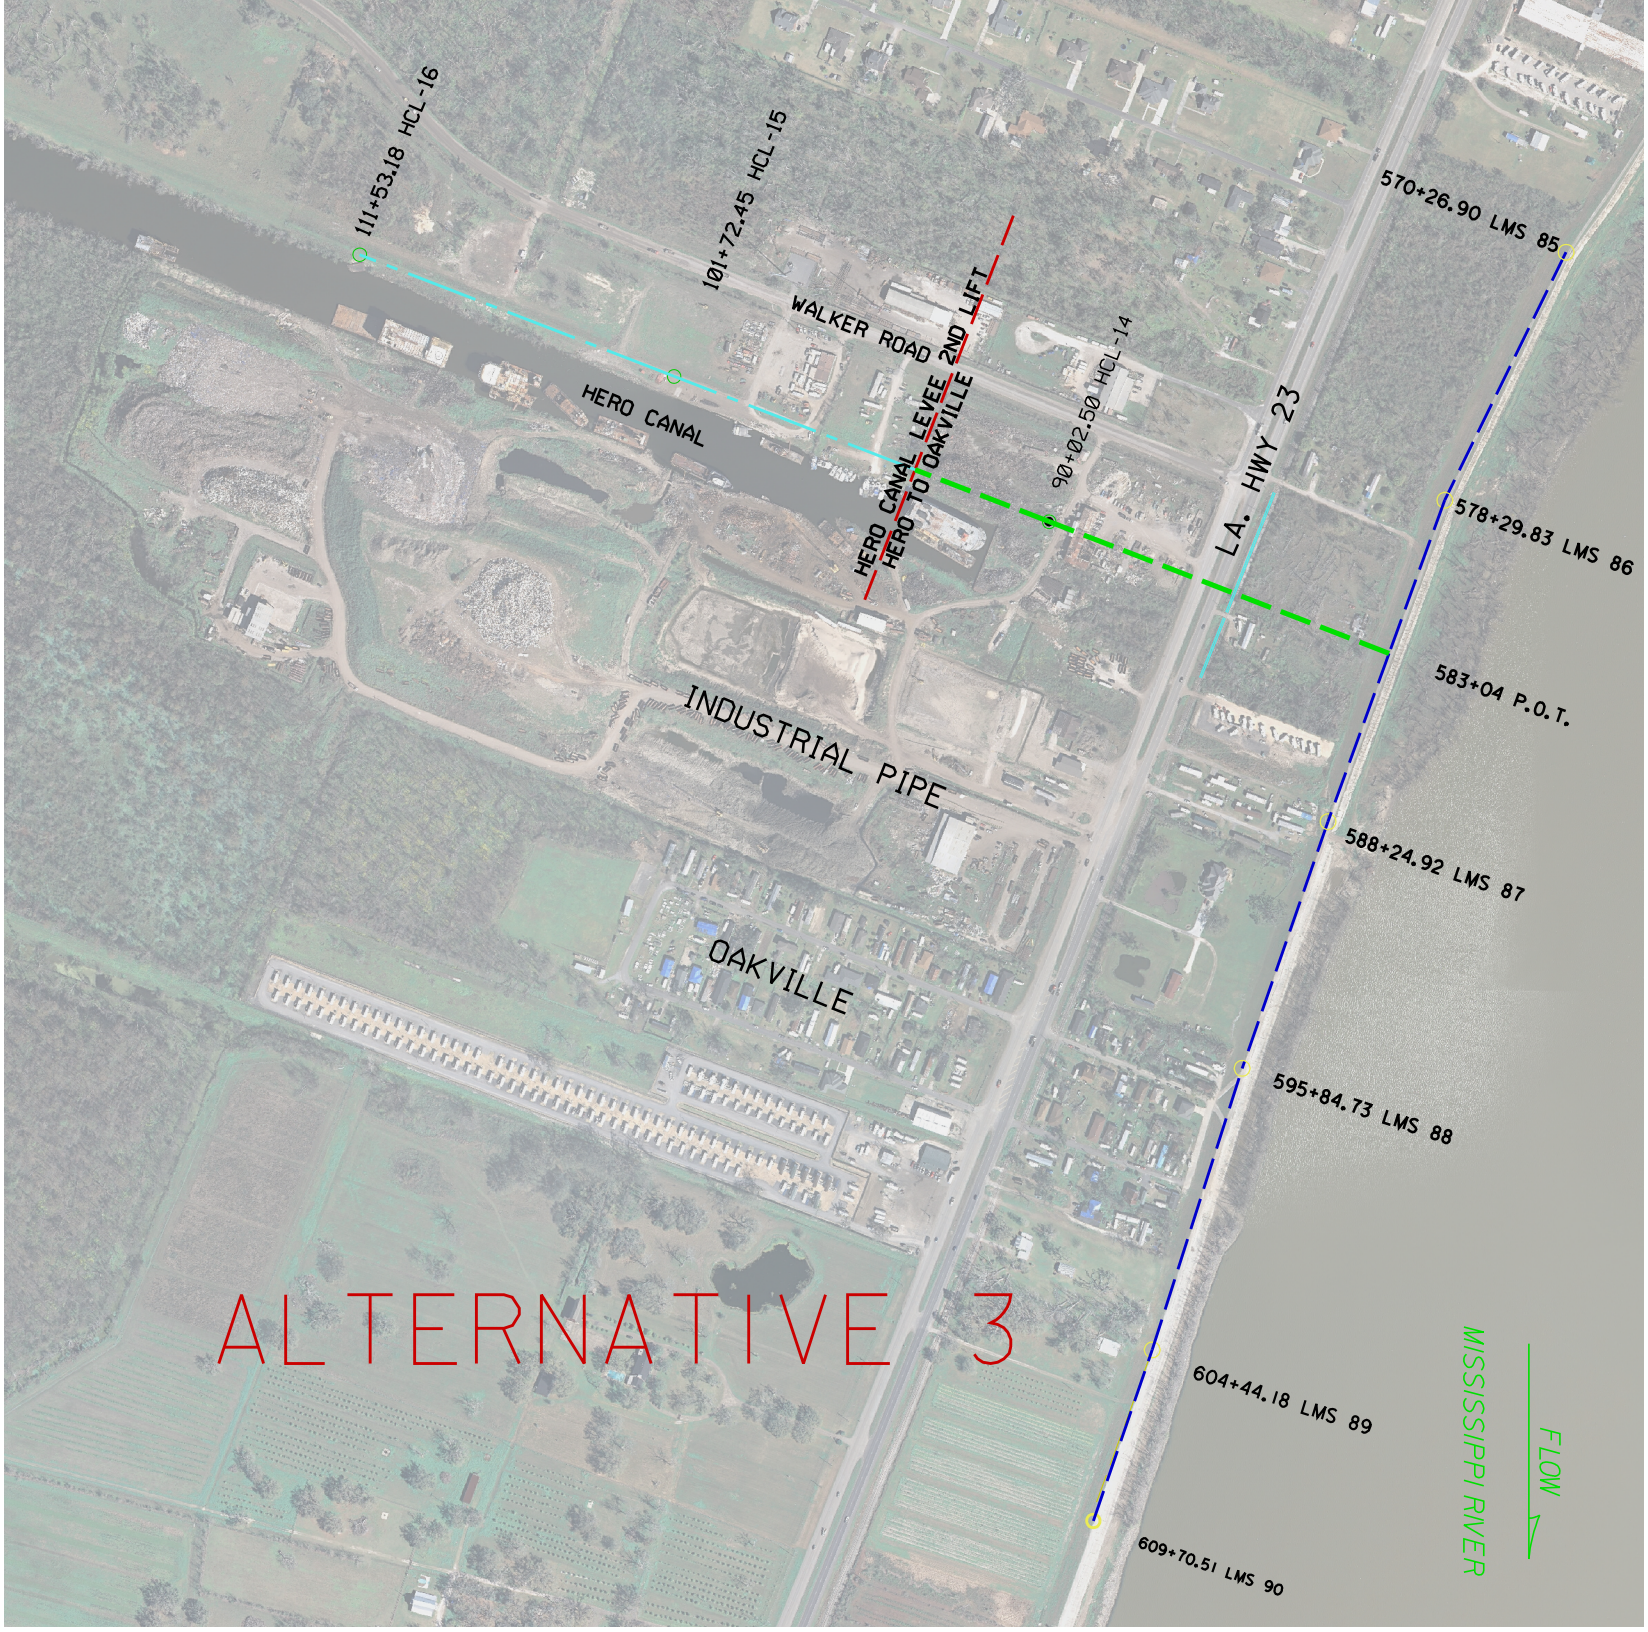
111+53.18 HCL-16
101+72.45 HCL-15
WALKER ROAD 2ND LIFT
HERO CANAL
HERO CANAL LEVEE
HERO TO OAKVILLE
90+02.50 HCL-14
LA. HWY 23
570+26.90 LMS 85
578+29.83 LMS 86
583+04 P.O.T.
INDUSTRIAL PIPE
588+24.92 LMS 87
OAKVILLE
595+84.73 LMS 88
604+44.18 LMS 89
609+70.51 LMS 90
MISSISSIPPI RIVER
FLOW
ALTERNATIVE 3